



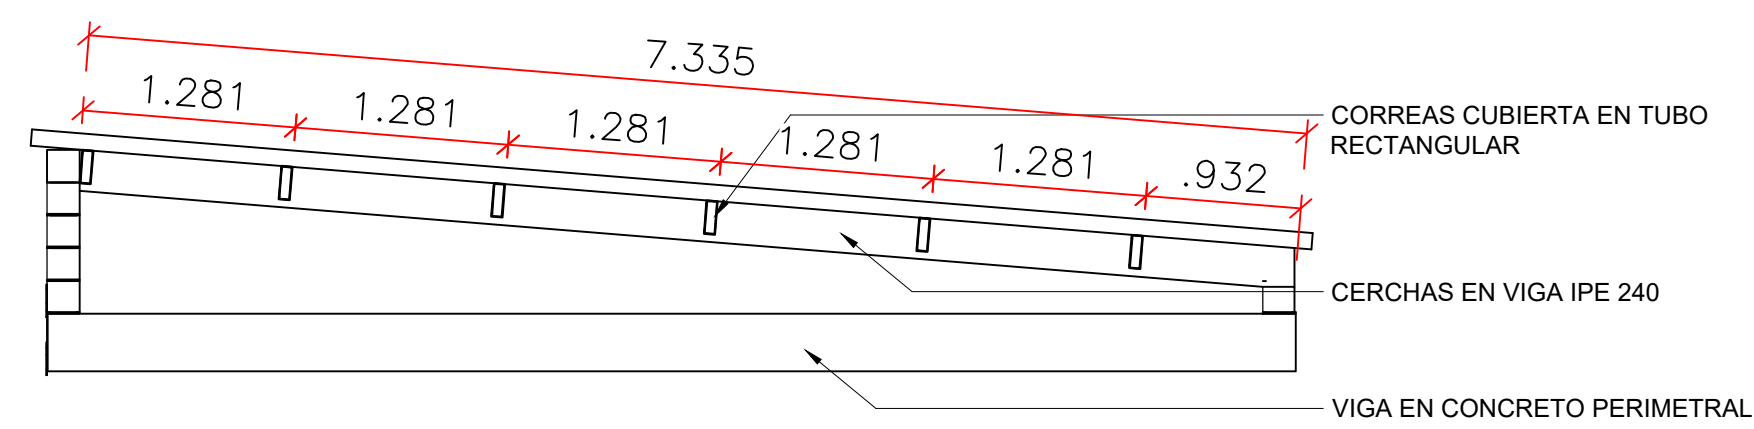

DETALLE TÍPICO SECCIÓN CUBIERTAS
Escala 1:50

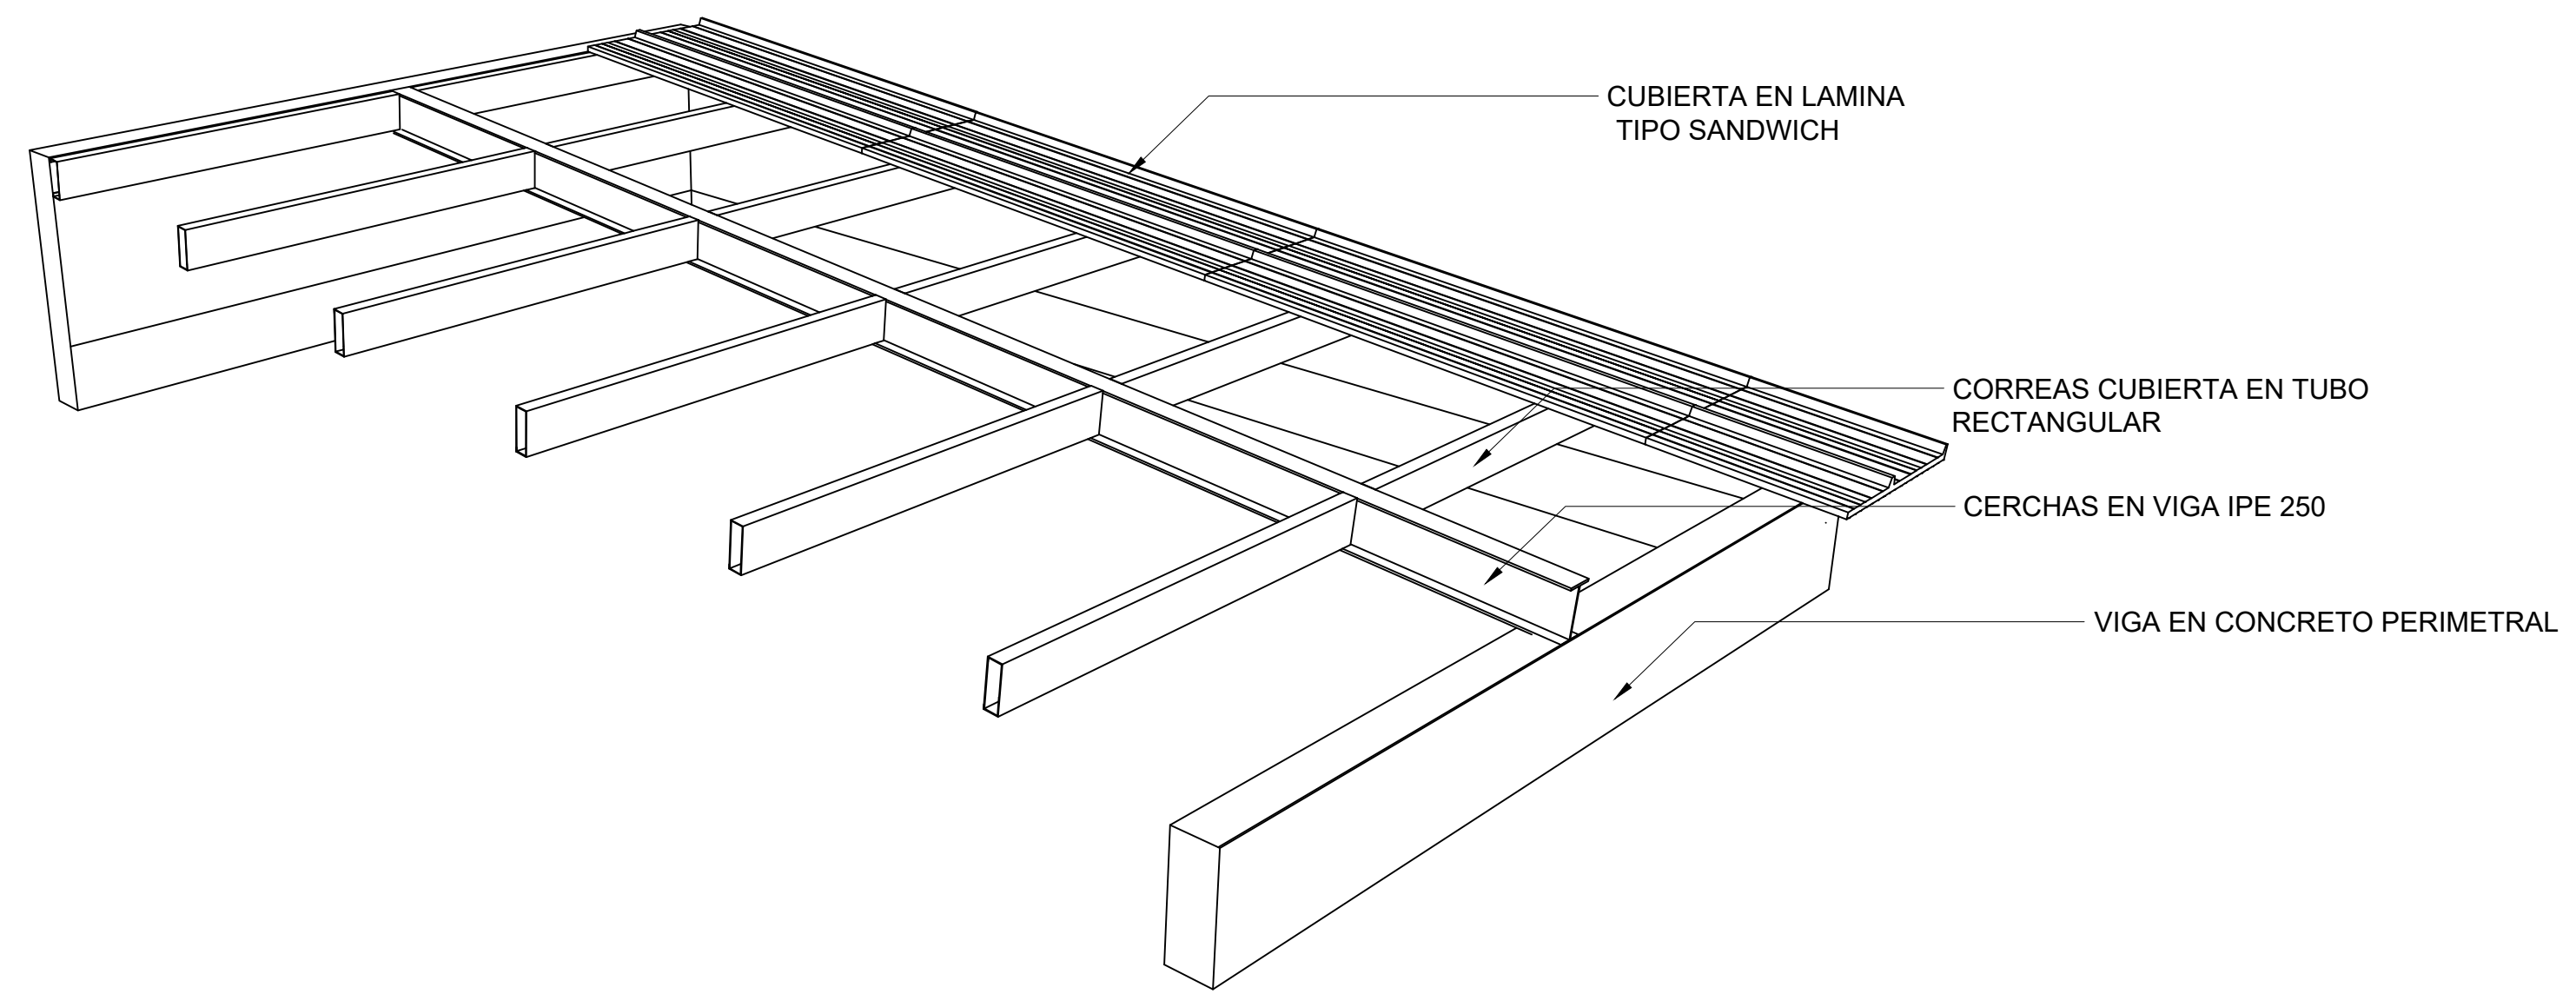

DETALLE TÍPICO ISOMETRICO CUBIERTAS
Escala 1:50

PROYECTO CONSULTORÍA TÉCNICA PARA ADECUACIONES LOCATIVAS EN DOS (2) INSTITUCIONES EDUCATIVAS EN DIBULLA (LA GUAJIRA).	CONTRATISTA: 	CONTIENE: PLANTA CUBIERTAS PARA ADECUACION	DISEÑO:	DIBUJÓ: JORGE D. AMARÍS THÓMAS	EST- 05
		ARCHIVO: AUTOCAD 2021		FECHA 08/01/2025	TIPO PAPEL: A2 (594 x 420 mm)
		EST_DET_CUBIERTAS_AULAS_001.dwg		ESCALA SIN ESCALA	ESCALA PLOTEO: 1: 1000
					Nº PLANO: 5/5

	REQUERIMIENTO DE COTIZACIÓN (RDC)	Código: AD-F-005
		Versión: 2
		Fecha de vigencia: 26-02-2025

REGISTRO FOTOGRÁFICO
CUBIERTA BACILLERATO INETRAM SEDE PPAL

Asunto: Requerimiento de cotización de servicio “Desmonte, Adecuación y Mantenimiento de cubiertas en mal estado en la I.E NETRAM sede principal” ubicada en Mingueo, corregimiento de Dibulla - Guajira.

A continuación, se relacionan el registro fotográfico de la cubierta de bachillerato INETRAM Sede PPAL:

Área de concentración del deterioro.



Flanche en mal estado.



 FUNDACIÓN ACDI/VOCA LA TRANSFORMANDO REALIDADES	REQUERIMIENTO DE COTIZACIÓN (RDC)	Código: AD-F-005
		Versión: 2
		Fecha de vigencia: 26-02-2025

Vista cubierta en mal estado



 FUNDACIÓN ACDI/VOCA LA TRANSFORMANDO REALIDADES	REQUERIMIENTO DE COTIZACIÓN (RDC)	Código: AD-F-005
		Versión: 2
		Fecha de vigencia: 26-02-2025



 FUNDACIÓN ACDI/VOCA LA TRANSFORMANDO REALIDADES	REQUERIMIENTO DE COTIZACIÓN (RDC)	Código: AD-F-005
		Versión: 2
		Fecha de vigencia: 26-02-2025



 FUNDACIÓN ACDI/VOCA LA TRANSFORMANDO REALIDADES	REQUERIMIENTO DE COTIZACIÓN (RDC)	Código: AD-F-005
		Versión: 2
		Fecha de vigencia: 26-02-2025



 FUNDACIÓN ACDI/VOCA LA TRANSFORMANDO REALIDADES	REQUERIMIENTO DE COTIZACIÓN (RDC)	Código: AD-F-005
		Versión: 2
		Fecha de vigencia: 26-02-2025



 FUNDACIÓN ACDI/VOCALA TRANSFORMANDO REALIDADES	REQUERIMIENTO DE COTIZACIÓN (RDC)	Código: AD-F-005
		Versión: 2
		Fecha de vigencia: 26-02-2025

