


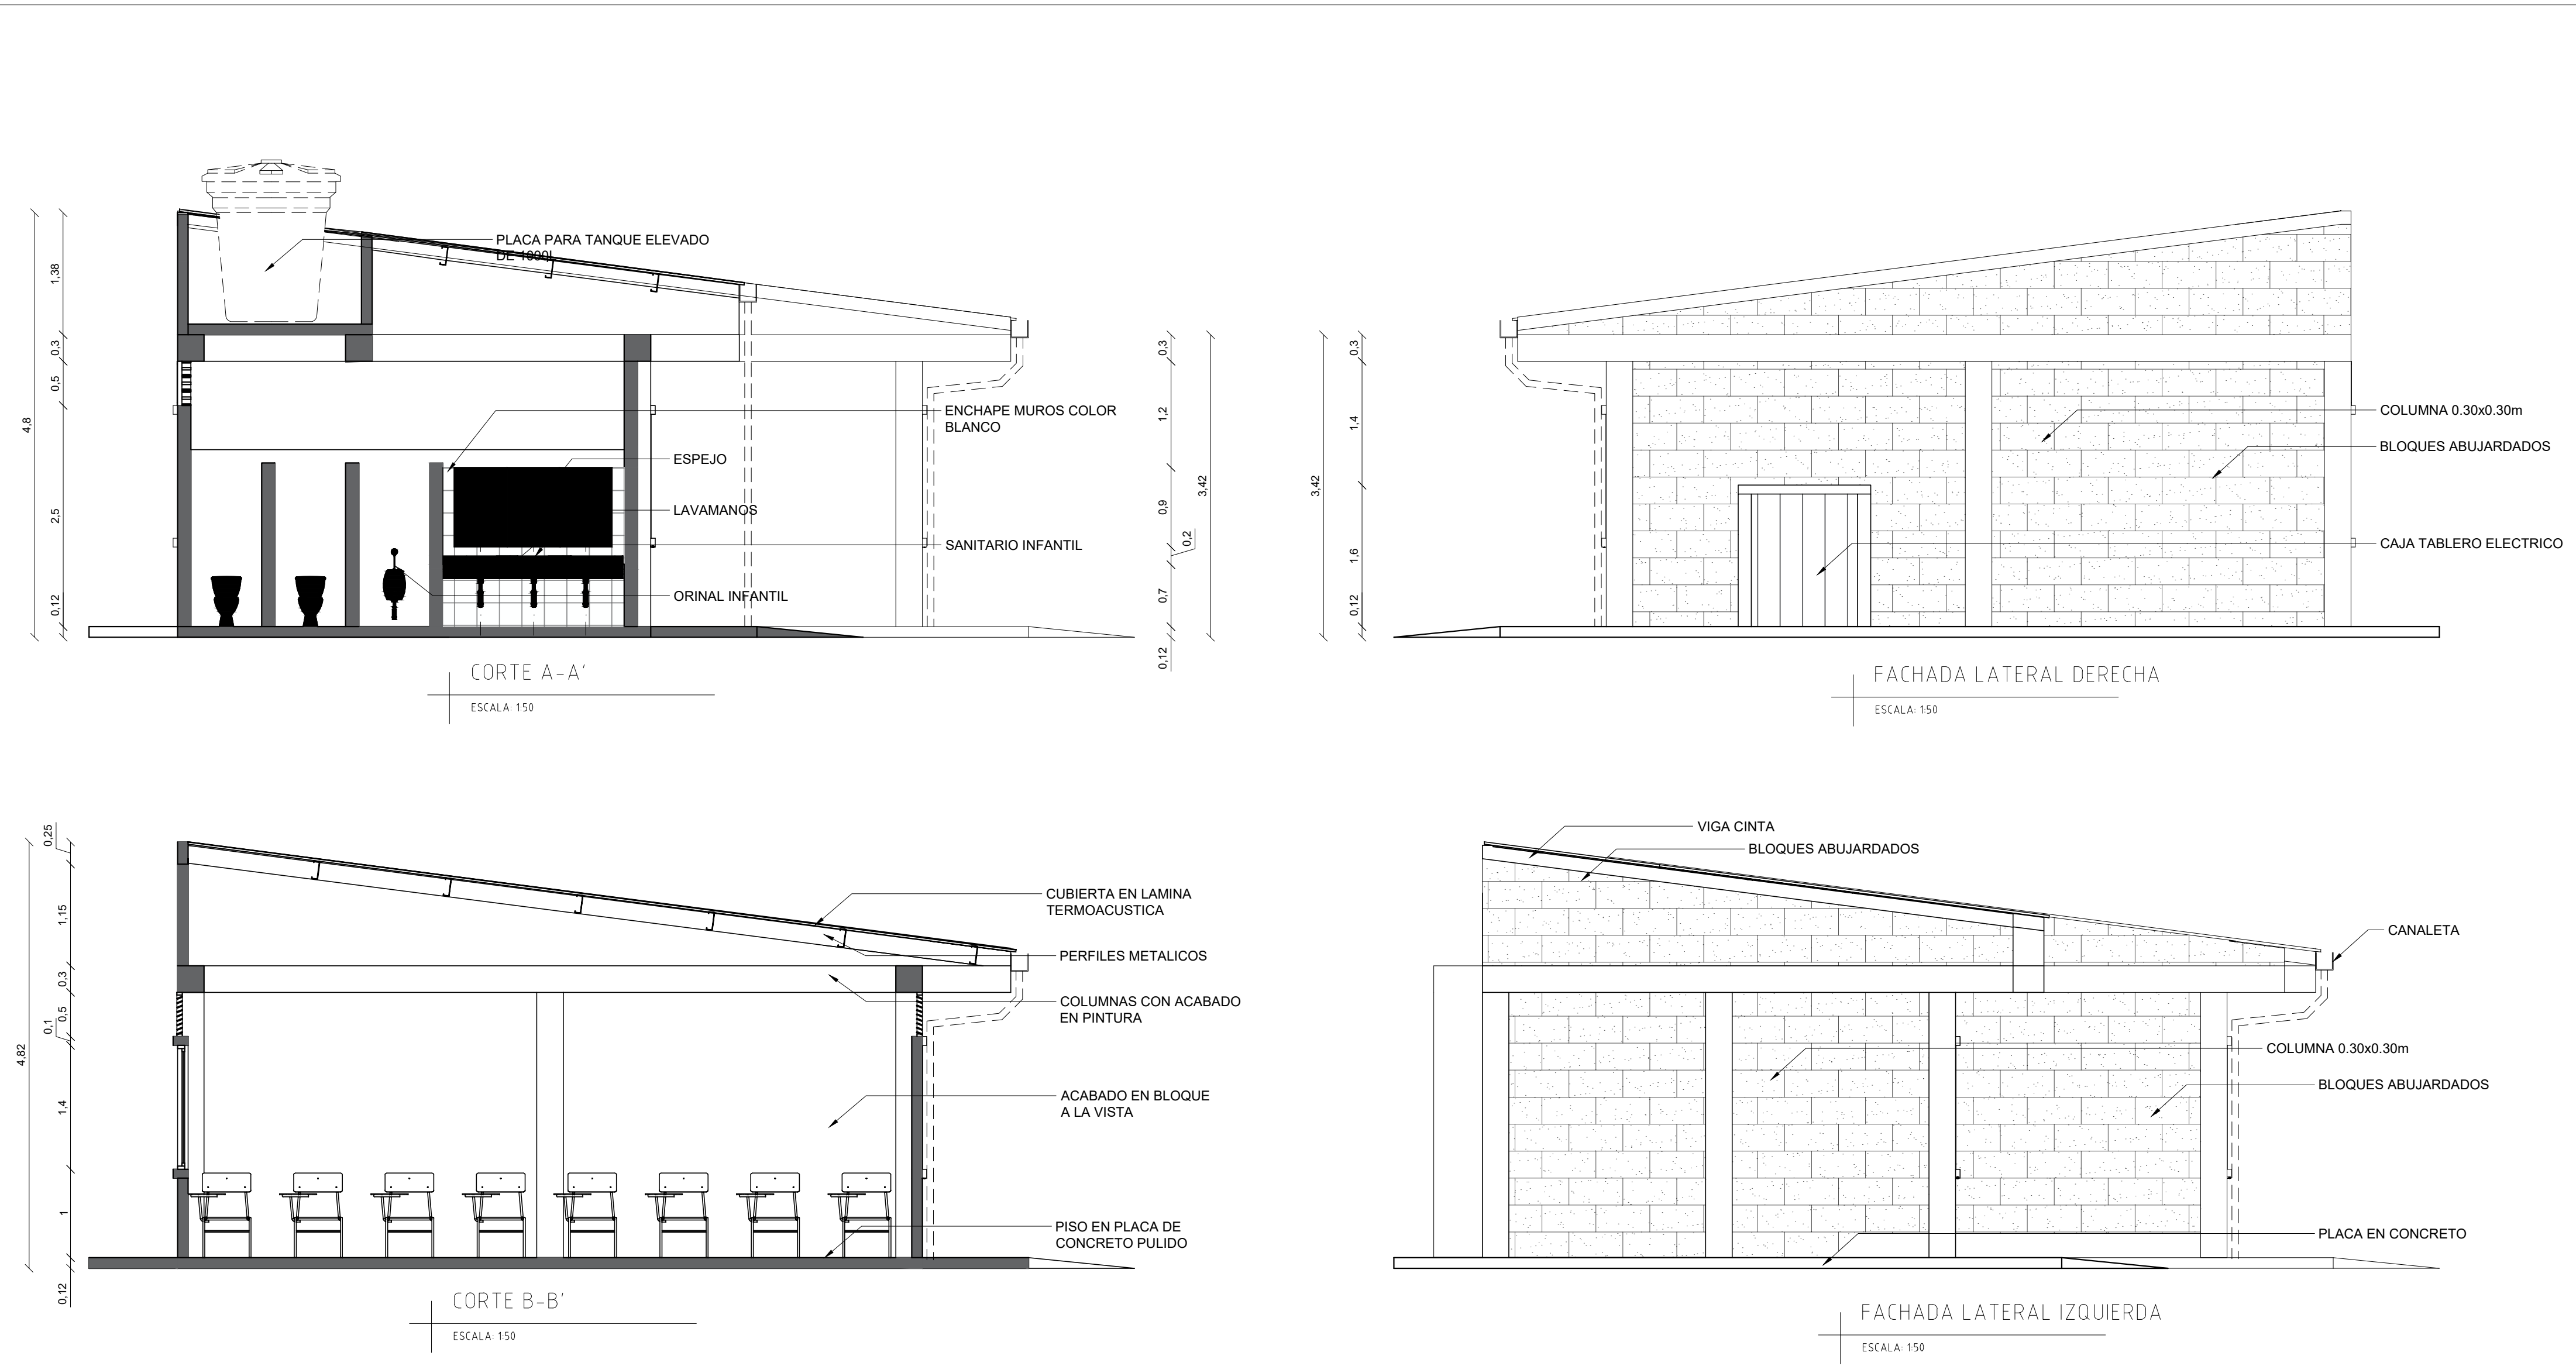

PROYECTO

CONSULTORÍA TÉCNICA PARA
ADECUACIONES LOCATIVAS EN DOS (2)
INSTITUCIONES EDUCATIVAS EN
DIBULLA (LA GUAJIRA).

CONTRATISTA:


EQUILIBRIO INGENIERIA
Y SERVICIOS S.A.S

CONTIENE:
CORTES Y FACHADAS
PROPUESTA SEDE WEPIAPA'A

ARCHIVO: AUTOCAD 2021

ARQ_DIS_AULAS_SEDE_WEPIAPA-OP2-BAÑOS.dwg

DISEÑO:


ARQ. EDUARD DAVID RUEDA MIRANDA
MP. A17552016-1140862164

DIBUJÓ:
JORGE D. AMARÍS THÓMAS

FECHA	08/01/2025
ESCALA	1:50

ARQ- 03

TIPO PAPEL: A2 (594 x 420 mm)	
ESCALA PLOTEO:	Nº PLANO:
1: 1000	3/4

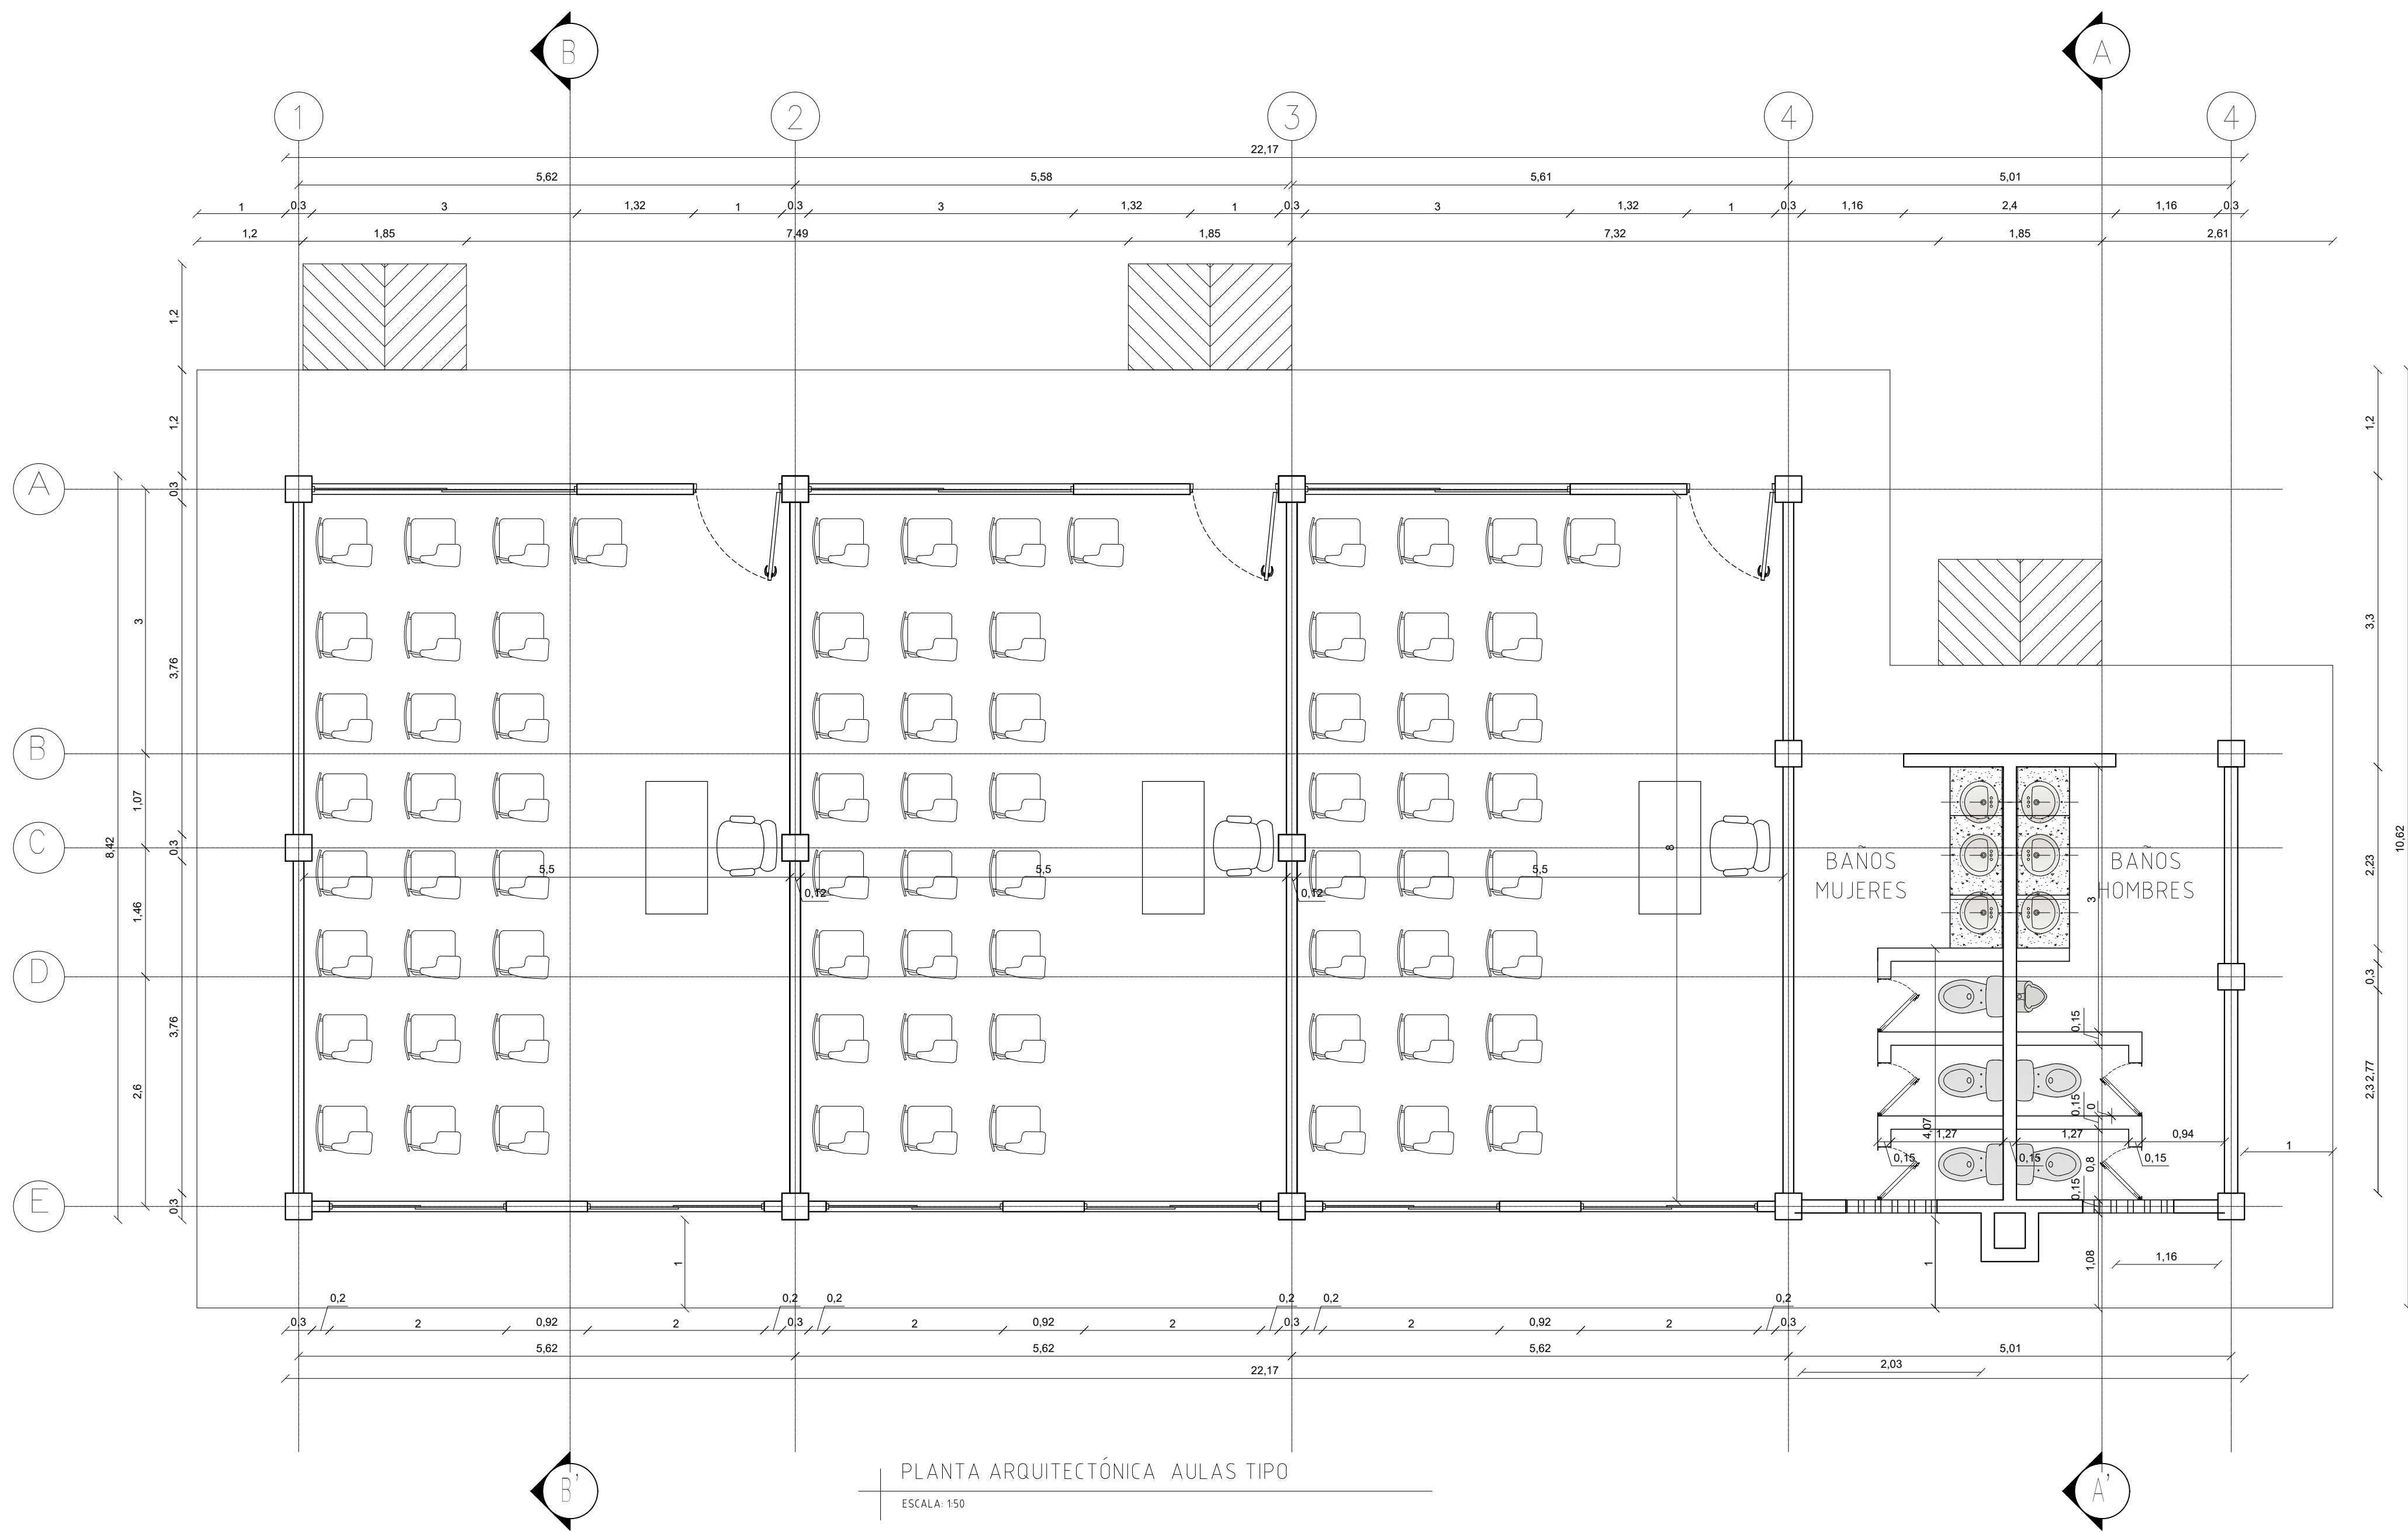

PLANTA ARQUITECTÓNICA AULAS TIPO

ESCALA: 150

PROYECTO

CONSULTORÍA TÉCNICA PARA
ADECUACIONES LOCATIVAS EN DOS (2)
INSTITUCIONES EDUCATIVAS EN
DIBULLA (LA GUAJIRA).

CONTRATISTA:



CONTIENE:

PLANTA ARQUITECTÓNICA
PROPUESTA SEDE WEPIAPA'A

ARCHIVO: AUTOCAD 2021

ARQ_DIS_AULAS_SEDE_WEPIAPA-OP2-BAÑOS.dwg

DISEÑO:

ARQ. EDUARD DAVID RUEDA MIRANDA
MP. A17552016-1140862164

DIBUJÓ:

JORGE D. AMARÍS THÓMAS

FECHA

08/01/2025

ESCALA

1:50

ARQ- 01


TIPO PAPEL: A2 (594 x 420 mm)

ESCALA PLOTEO:

1: 1000

Nº PLANO:

1/4

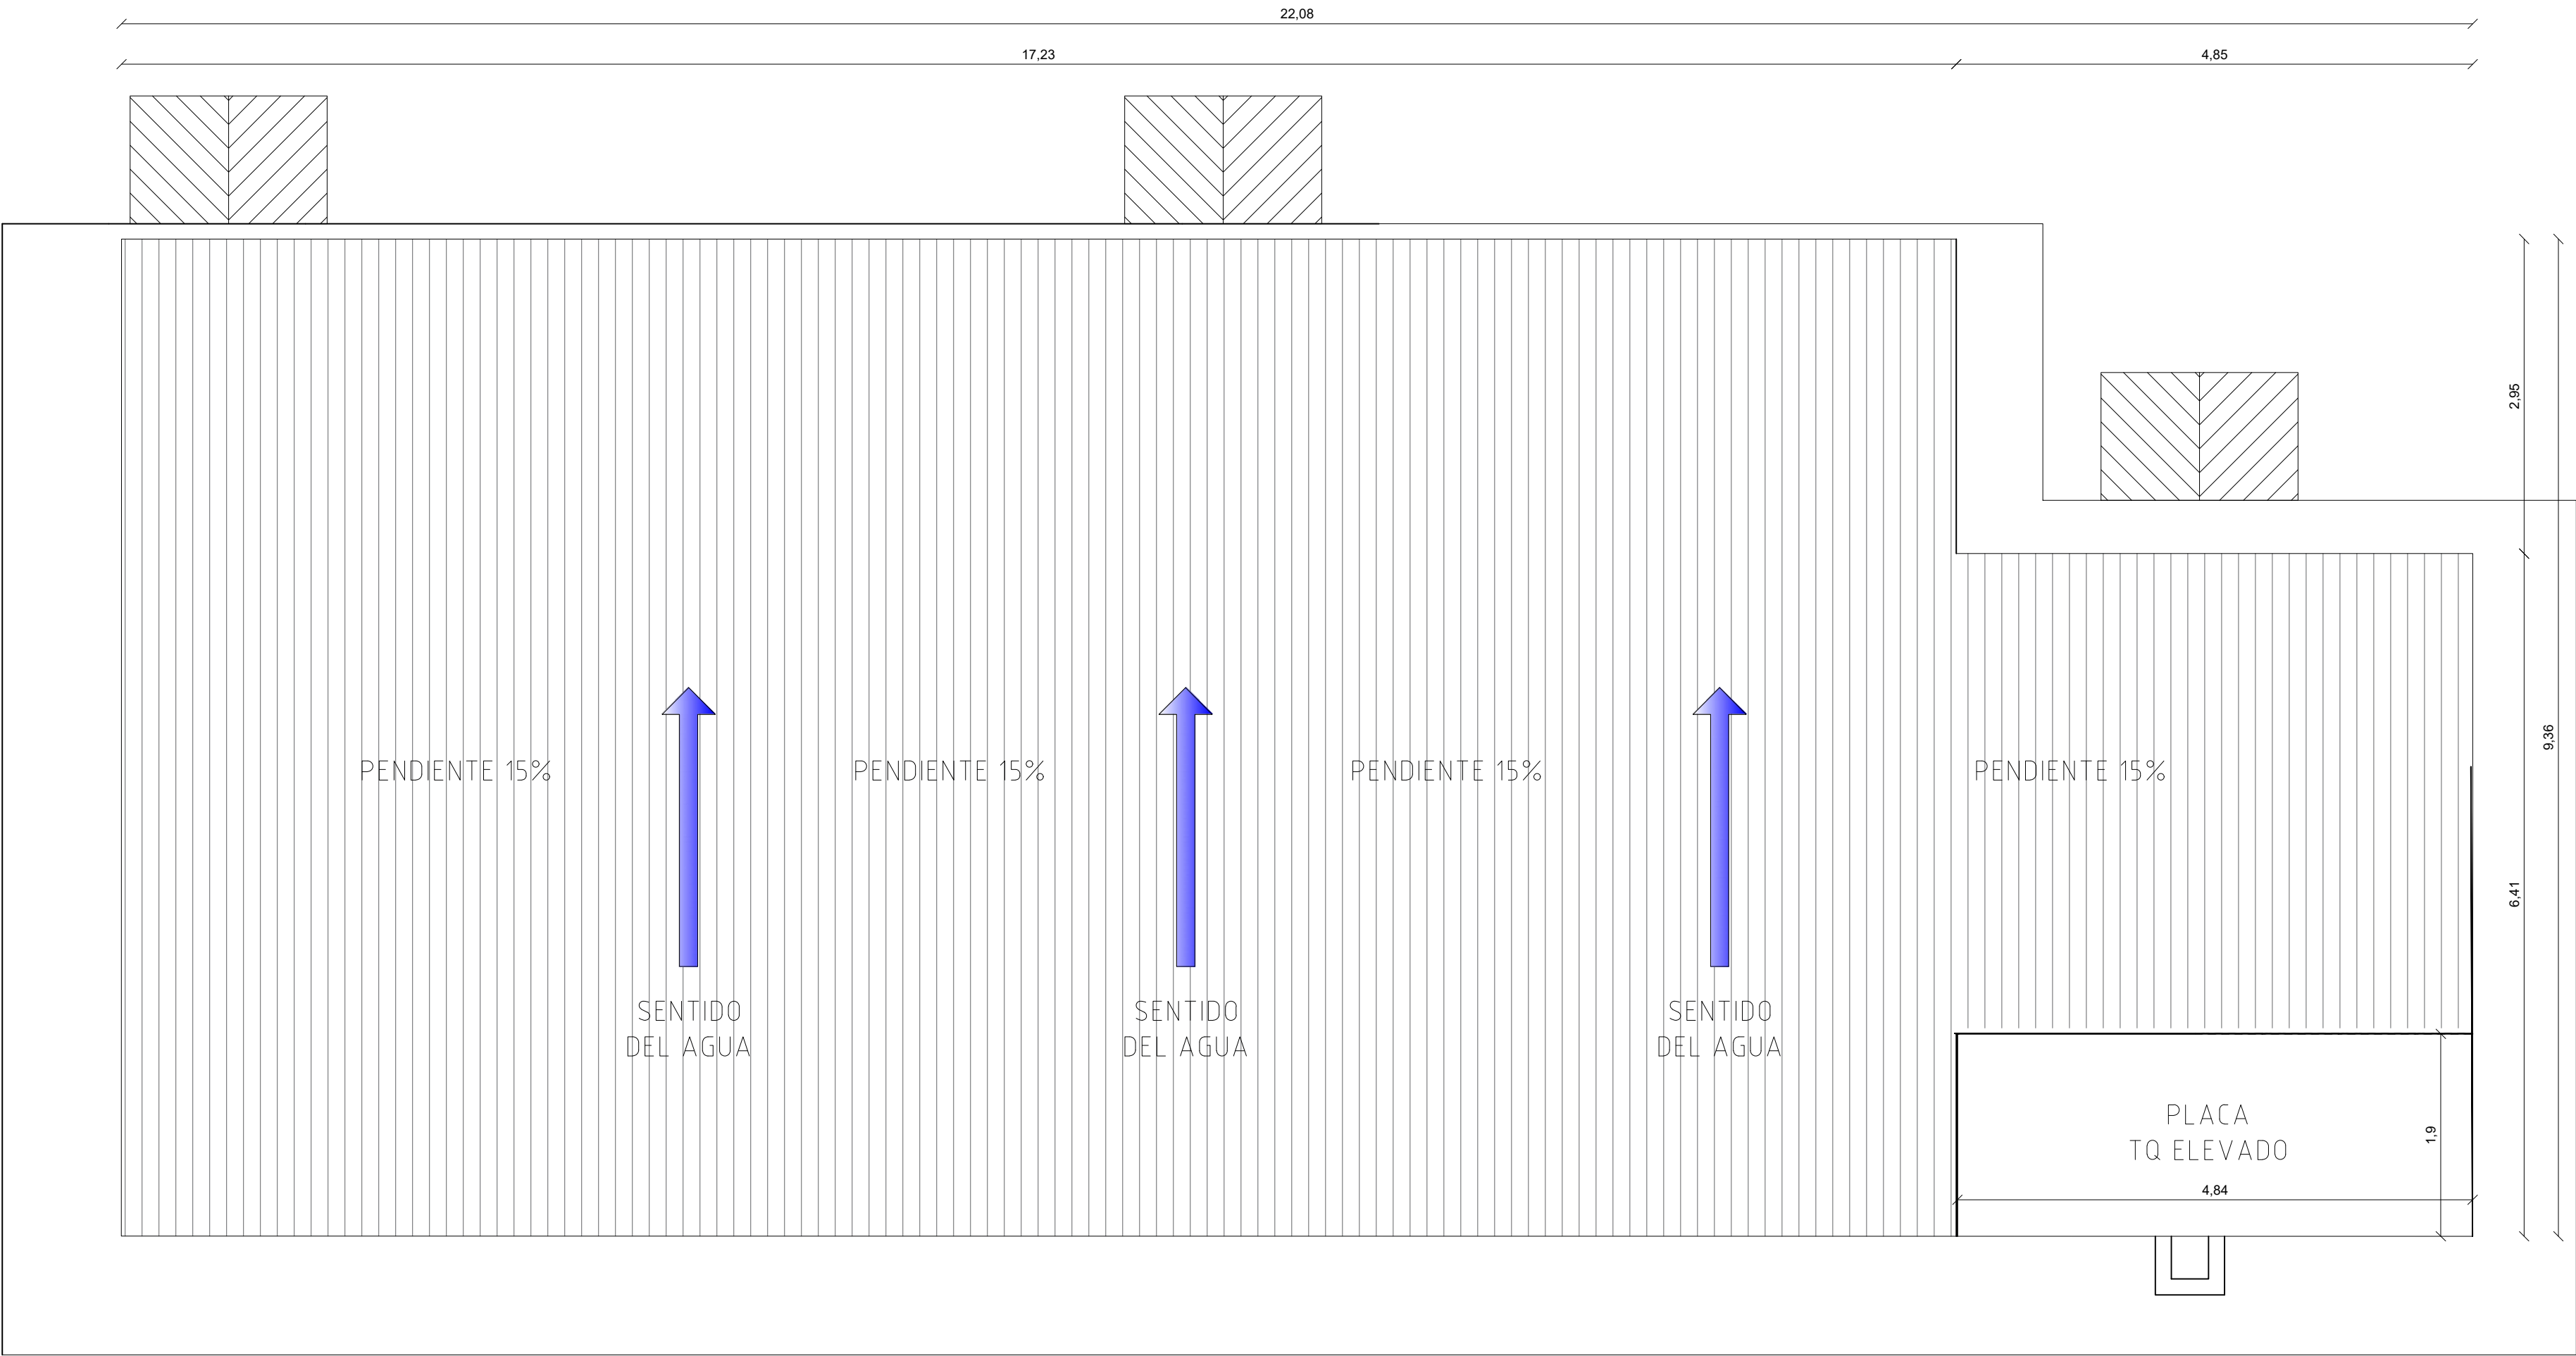

PLANTA CUBIERTA AULAS TIPO

ESCALA: 1:50

PROYECTO

CONSULTORÍA TÉCNICA PARA
ADECUACIONES LOCATIVAS EN DOS (2)
INSTITUCIONES EDUCATIVAS EN
DIBULLA (LA GUAJIRA).

CONTRATISTA:


EQUILIBRIO INGENIERIA
Y SERVICIOS S.A.S.

CONTIENE:
PLANTA CUBIERTA
PROPUESTA SEDE WEPIAPA'A

ARCHIVO: AUTOCAD 2021

ARQ_DIS_AULAS_SEDE_WEPIAPA-OP2-BAÑOS.dwg

DISEÑO:

ARQ. EDUARD DAVID RUEDA MIRANDA
MP. A17552016-1140862164

DIBUJÓ:
JORGE D. AMARÍS THÓMAS

FECHA08/01/2025



ESCALA1:50

ARQ- 04

TIPO PAPEL: A2 (594 x 420 mm)

ESCALA PLOTEO:1: 1000

Nº PLANO:4/4

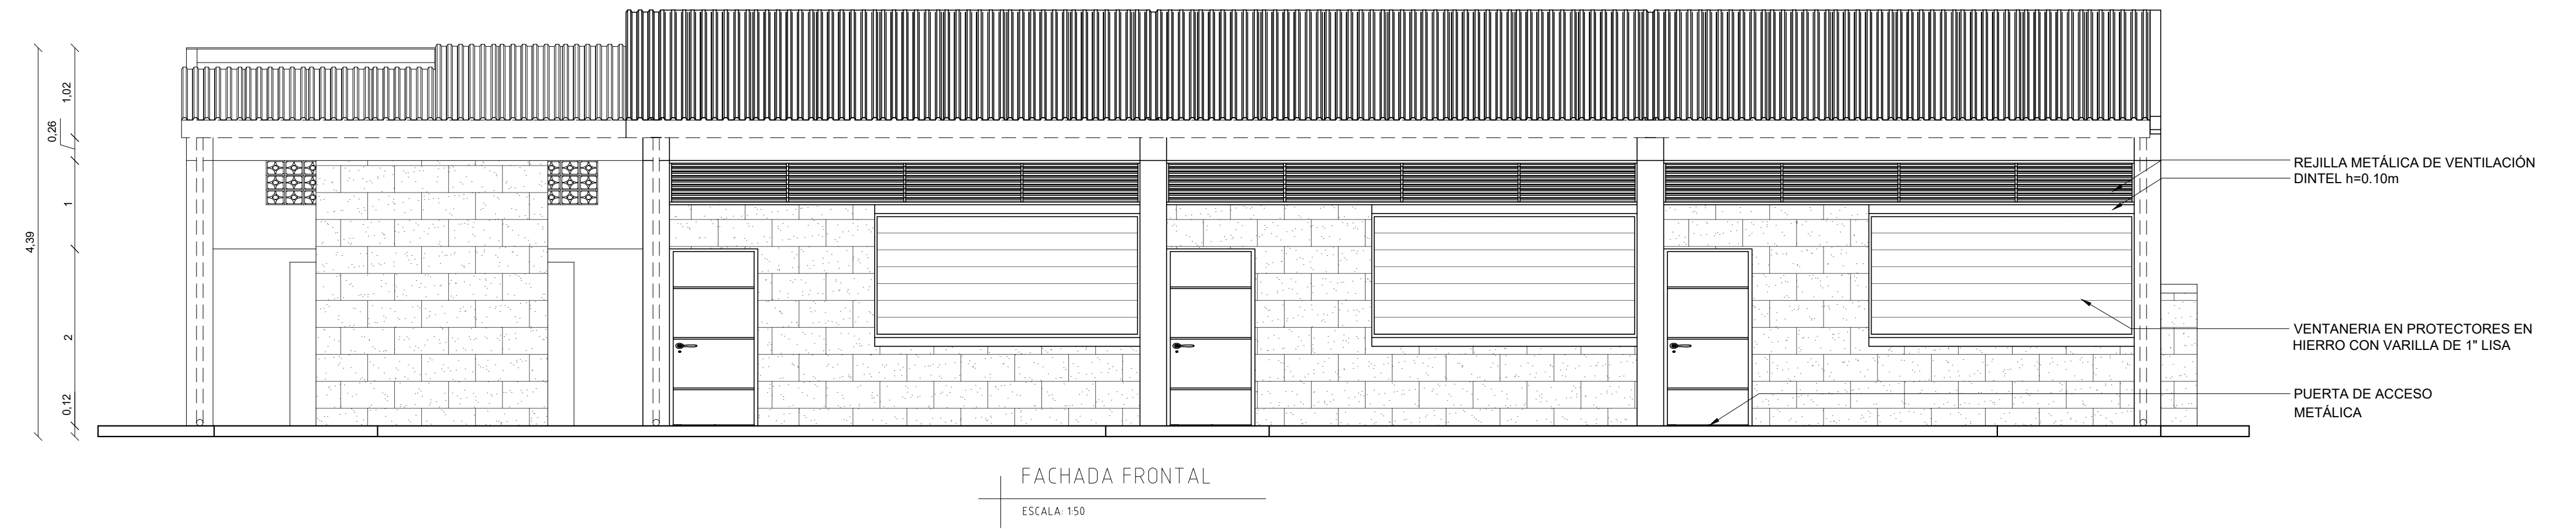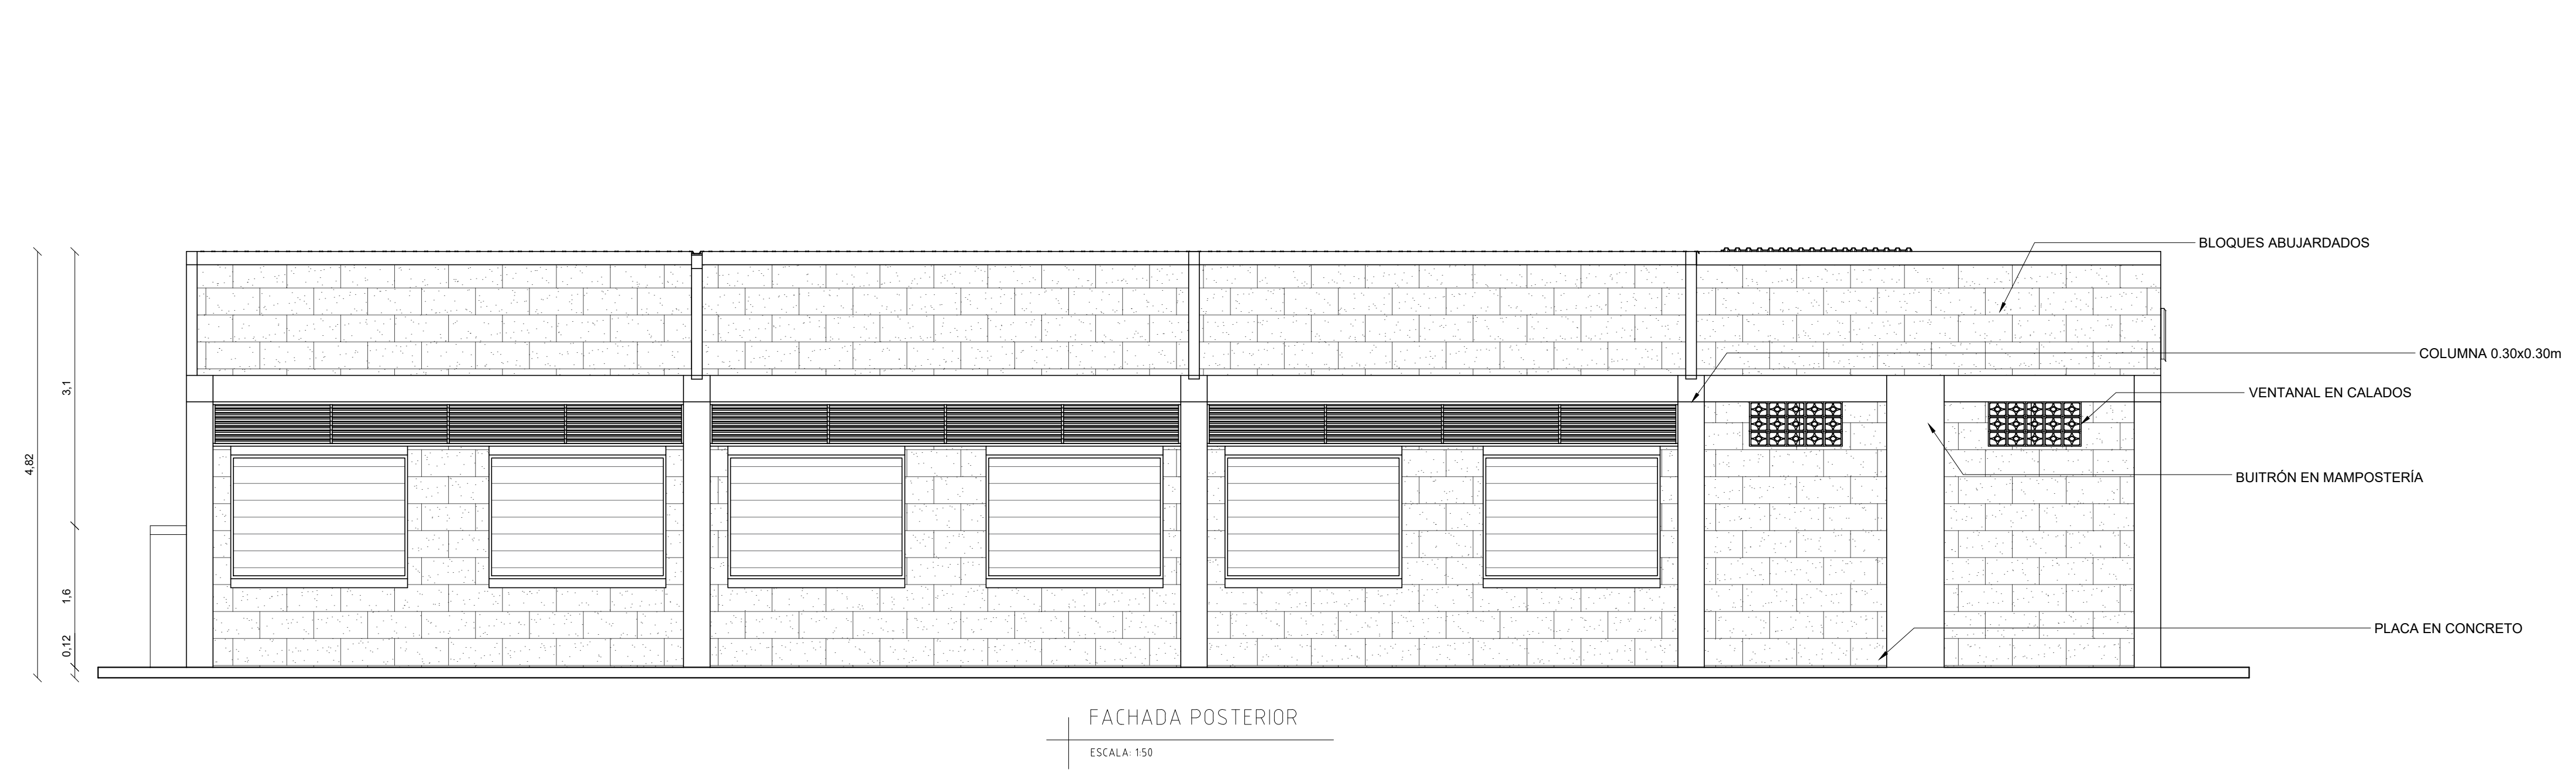

PROYECTO
CONSULTORÍA TÉCNICA PARA
ADECUACIONES LOCATIVAS EN DOS (2)
INSTITUCIONES EDUCATIVAS EN
DIBULLA (LA GUAJIRA).

CONTRATISTA:

EQUILIBRIO INGENIERIA
Y SERVICIOS S.A.S.

CONTIENE:
CORTES Y FACHADAS
PROPUESTA SEDE WEPIAPA'A
ARCHIVO: AUTOCAD 2021
ARQ_DIS_AULAS_SEDE_WEPIAPA-OP2-BAÑOS.dwg

DISEÑO:
ARQ. EDUARD DAVID RUEDA MIRANDA
MP. A17552016-1140862164

DIBUJÓ:
JORGE D. AMARÍS THÓMAS
FECHA 08/01/2025
ESCALA 1:50

ARQ- 02
TIPO PAPEL: A2 (594 x 420 mm)
ESCALA PLOTEO: 1: 1000
Nº PLANO: 2/4