



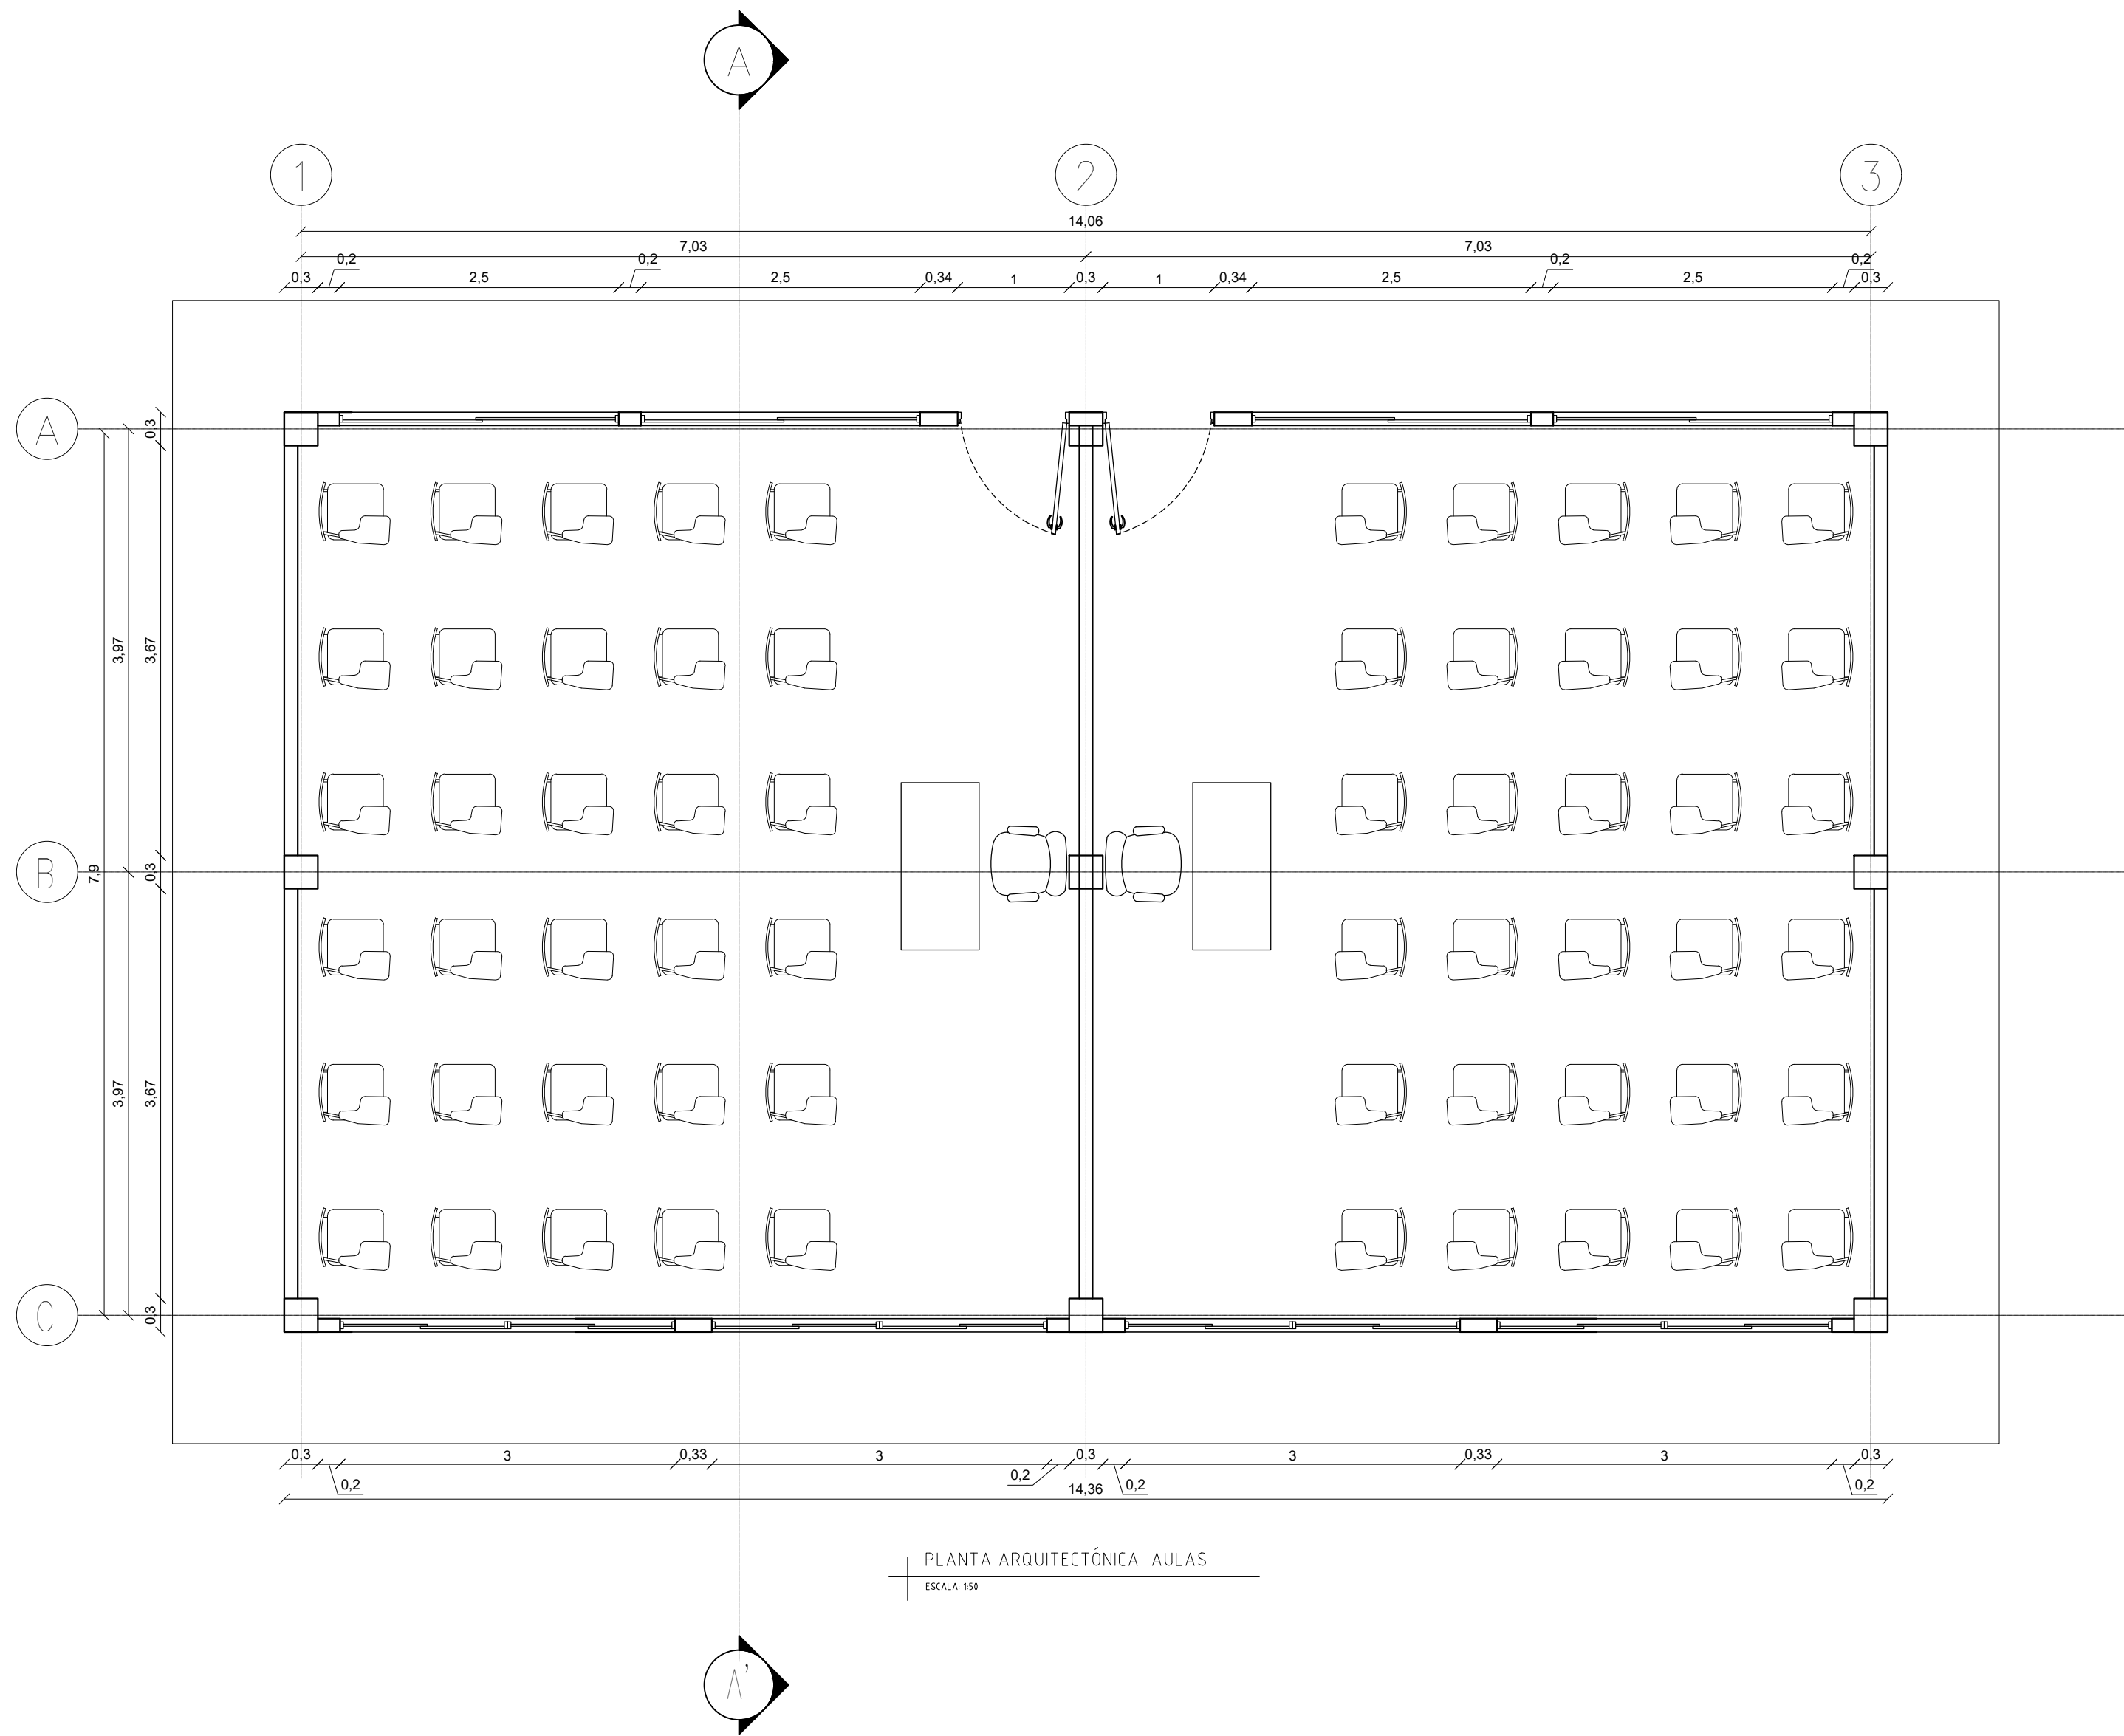

PLANTA ARQUITECTÓNICA AULAS
ESCALA: 1:50

PROYECTO CONSULTORÍA TÉCNICA PARA ADECUACIONES LOCATIVAS EN DOS (2) INSTITUCIONES EDUCATIVAS EN DIBULLA (LA GUAJIRA).	CONTRATISTA: 	CONTIENE: PLANTA ARQUITECTÓNICA PROPUESTA SEDE INETRAM	DISEÑO: ARQ. EDUARD DAVID RUEDA MIRANDA MP. A17552016-1140862164	DIBUJÓ: JORGE D. AMARÍS THÓMAS		ARQ- 01	
				FECHA	08/01/2025	TIPO PAPEL: A2 (594 x 420 mm)	ESCALA PLOTEO: N° PLANO:
		ARCHIVO: AUTOCAD 2021 ARQ_DIS_AULAS_PORQUERIZA.dwg		ESCALA	1:50	1: 1000	1/3

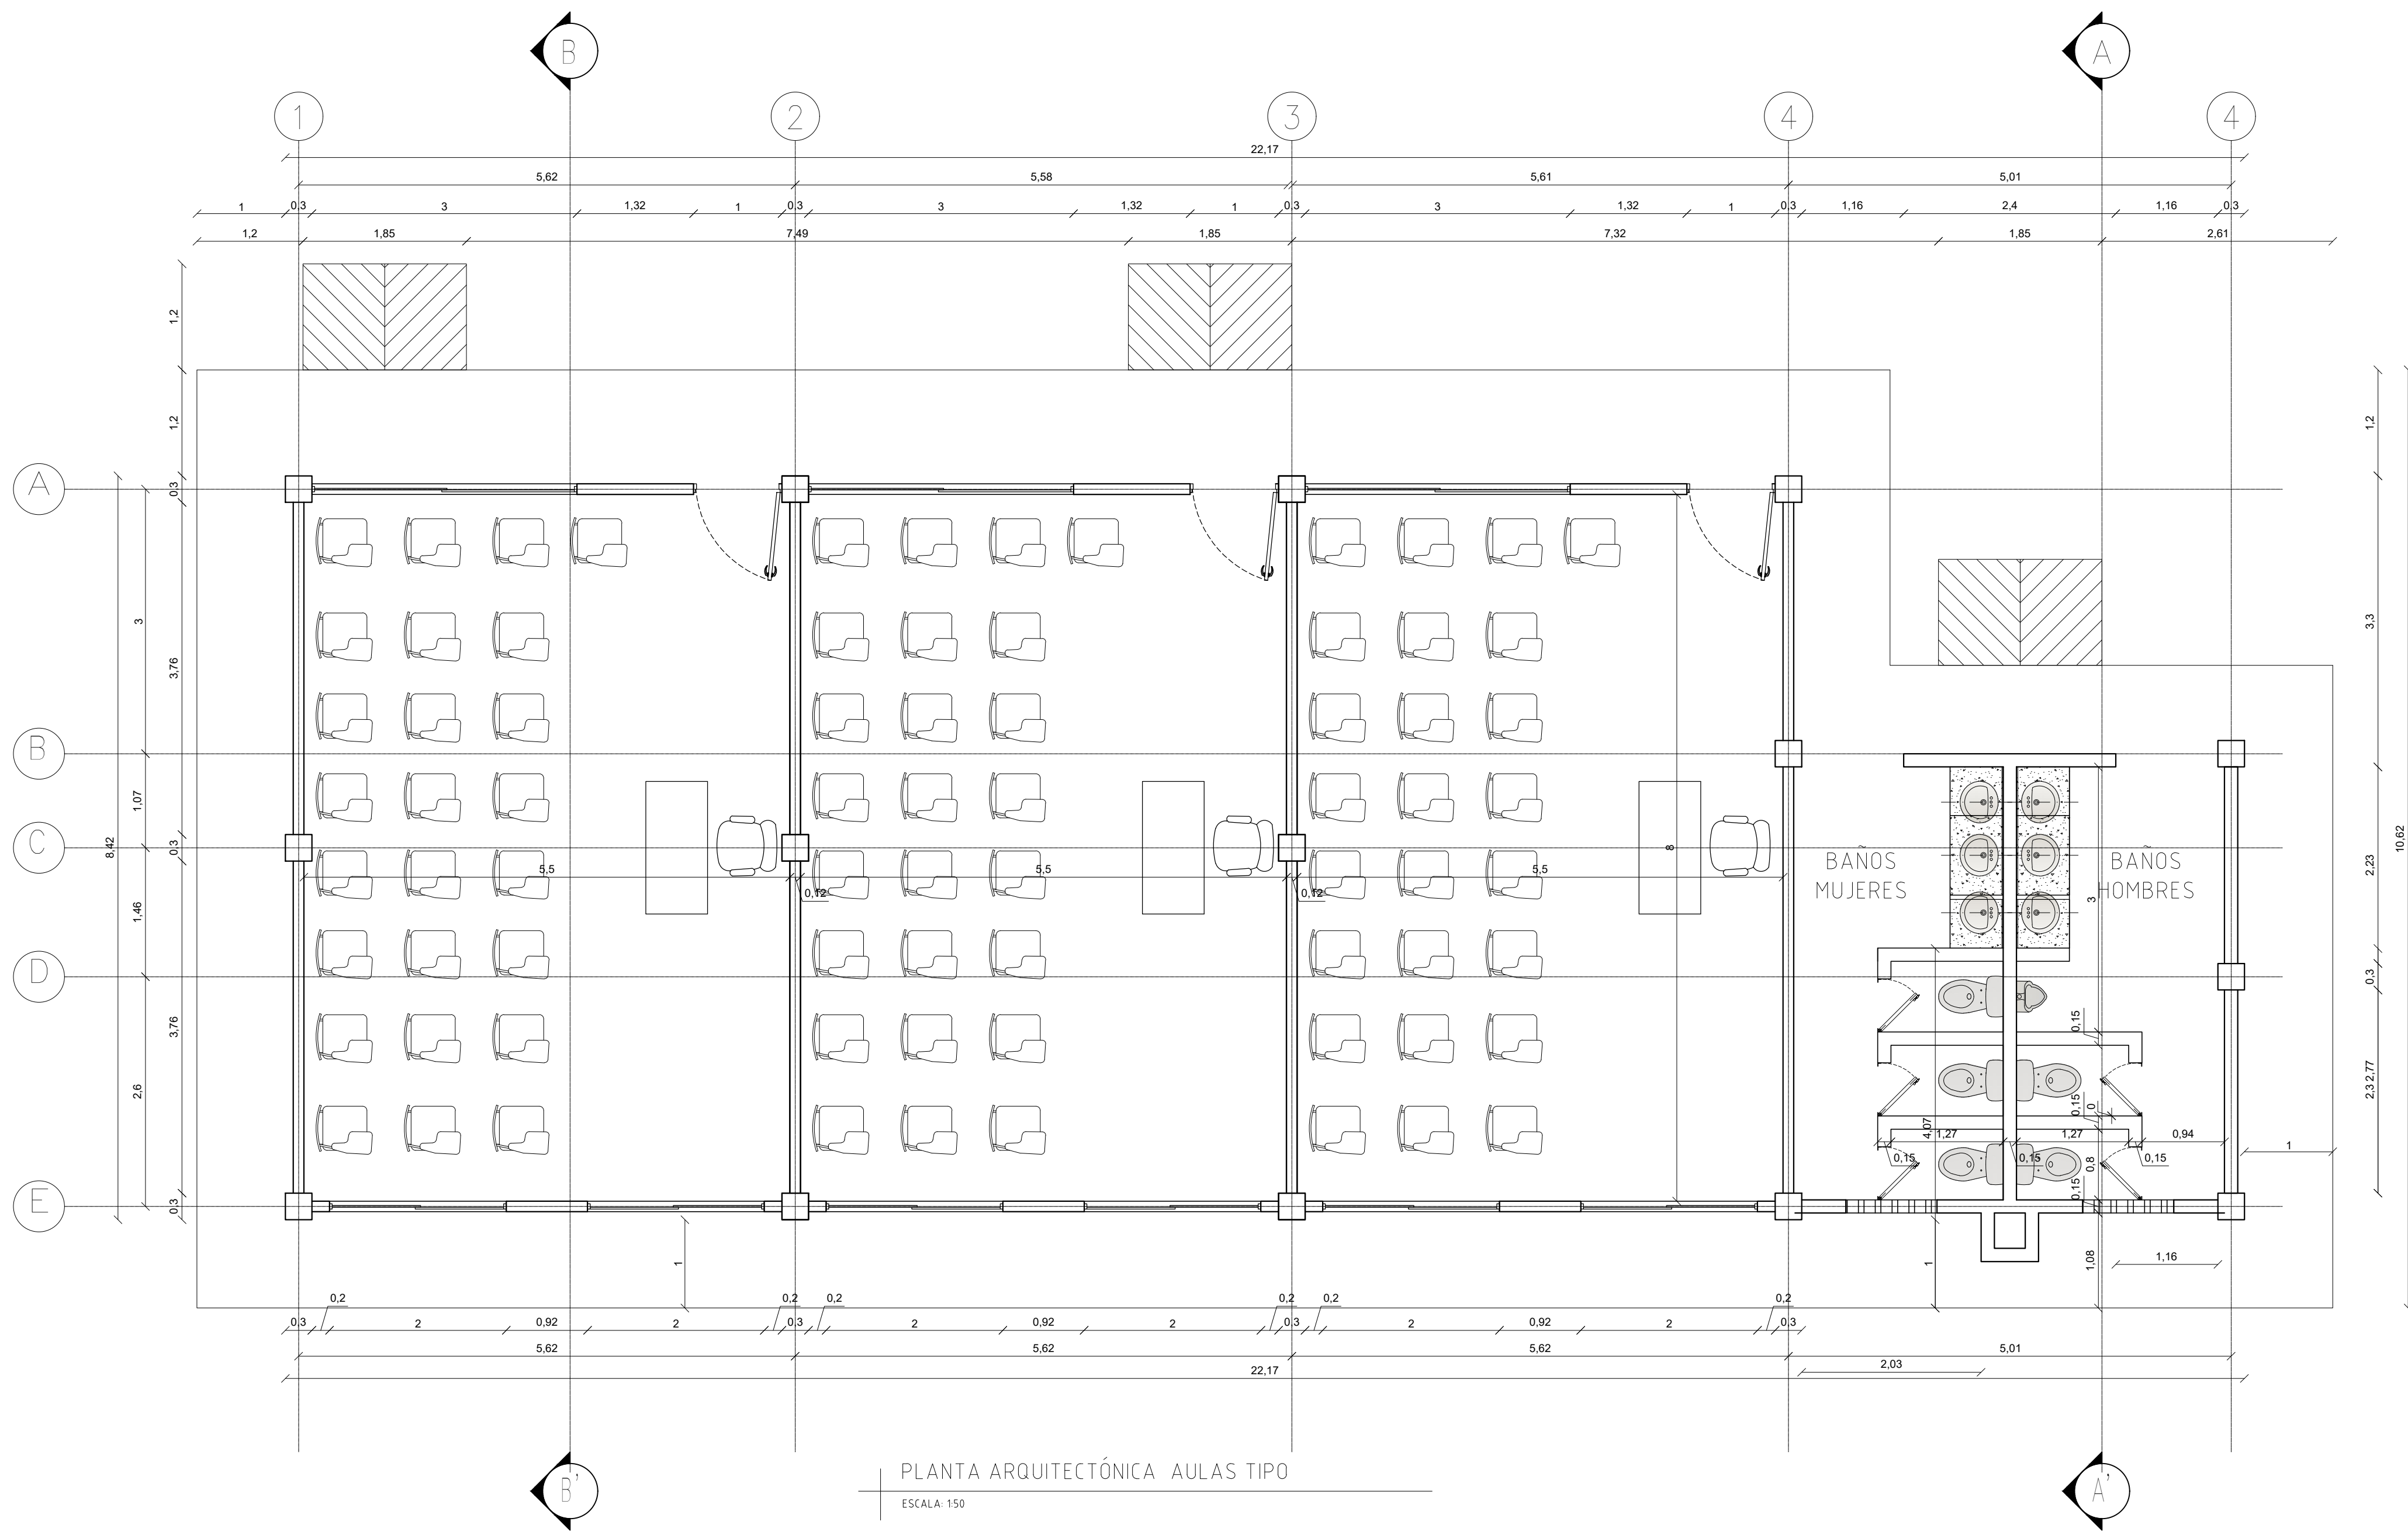

PLANTA ARQUITECTÓNICA AULAS TIPO

ESCALA: 150

PROYECTO

CONSULTORÍA TÉCNICA PARA
ADECUACIONES LOCATIVAS EN DOS (2)
INSTITUCIONES EDUCATIVAS EN
DIBULLA (LA GUAJIRA).

CONTRATISTA:


EQUILIBRIO INGENIERIA
Y SERVICIOS S.A.S.

CONTIENE:

PLANTA ARQUITECTÓNICA
PROPUESTA SEDE WEPIAPA'A

ARCHIVO: AUTOCAD 2021

ARQ_DIS_AULAS_SEDE_WEPIAPA-OP2-BAÑOS.dwg

DISEÑO:

ARQ. EDUARD DAVID RUEDA MIRANDA
MP. A17552016-1140862164

DIBUJÓ:

JORGE D. AMARÍS THÓMAS

FECHA

08/01/2025

ESCALA

1:50

ARQ- 01

TIPO PAPEL: A2 (594 x 420 mm)

ESCALA PLOTEO:

1: 1000

Nº PLANO:

1/4